


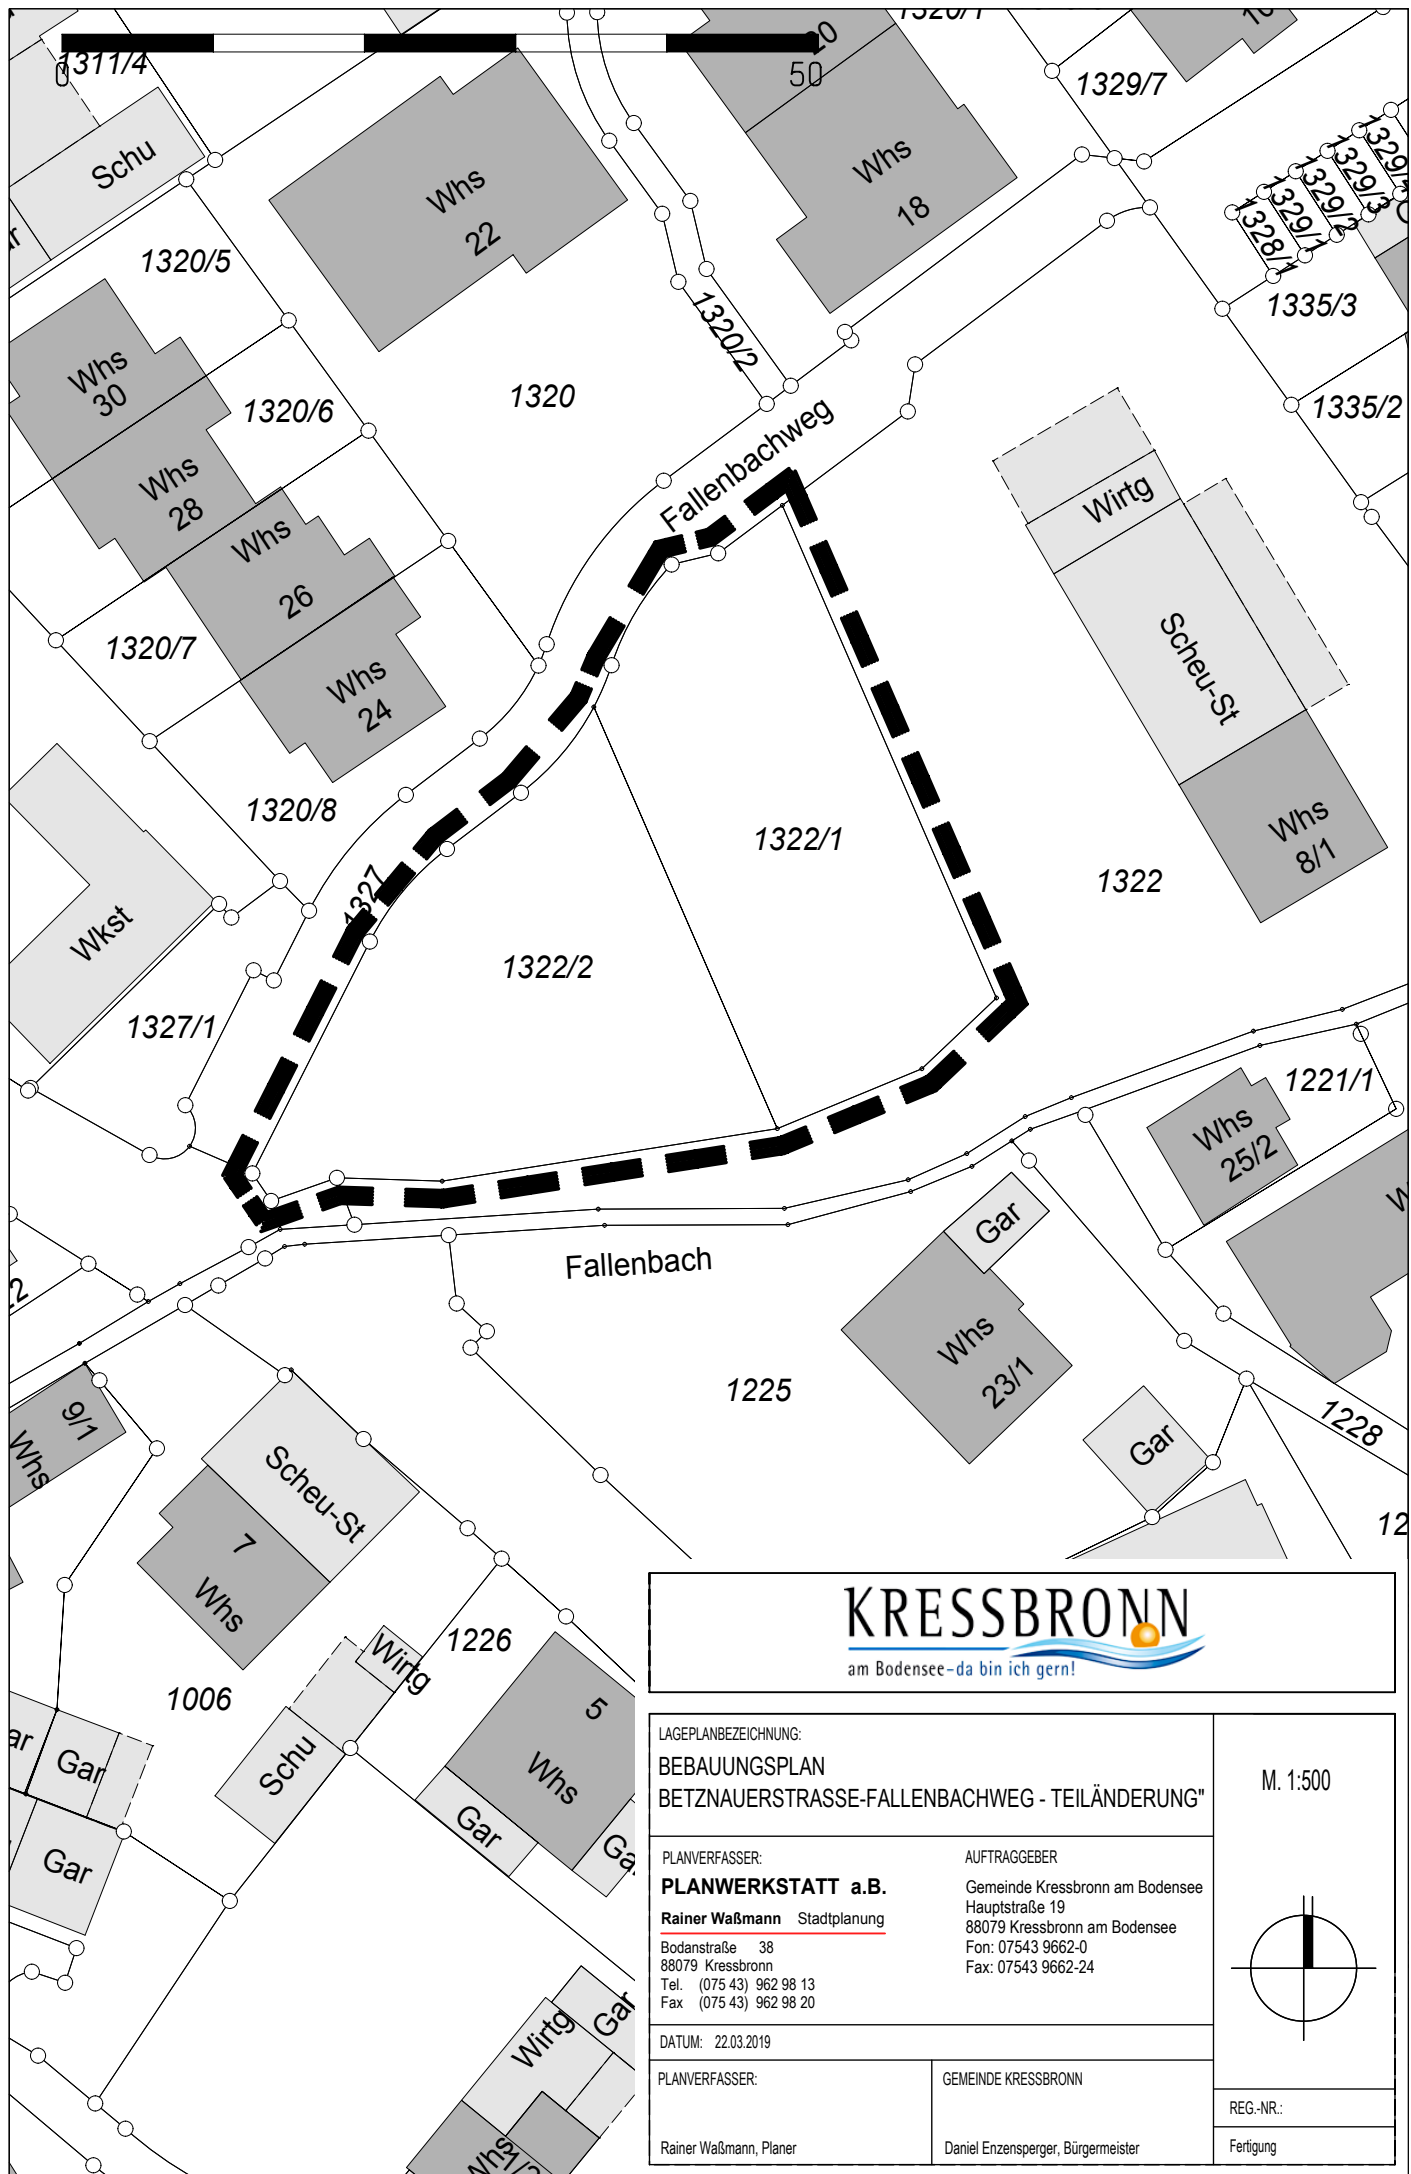

KRESSBRONN
am Bodensee – da bin ich gern!

LAGEPLANBEZEICHNUNG:
**BEBAUUNGSPLAN
BETZNAUERSTRASSE-FALLENBACHWEG - TEILÄNDERUNG"**

M. 1:500

PLANVERFASSER:
PLANWERKSTATT a.B.
Rainer Waßmann Stadtplanung
Bodanstraße 38
88079 Kressbronn
Tel. (075 43) 962 98 13
Fax (075 43) 962 98 20

AUFTRAGGEBER
Gemeinde Kressbronn am Bodensee
Hauptstraße 19
88079 Kressbronn am Bodensee
Fon: 07543 9662-0
Fax: 07543 9662-24

DATUM: 22.03.2019

PLANVERFASSER:
Rainer Waßmann, Planer

GEMEINDE KRESSBRONN
Daniel Enzensperger, Bürgermeister

REG.-NR.:
Fertigung

