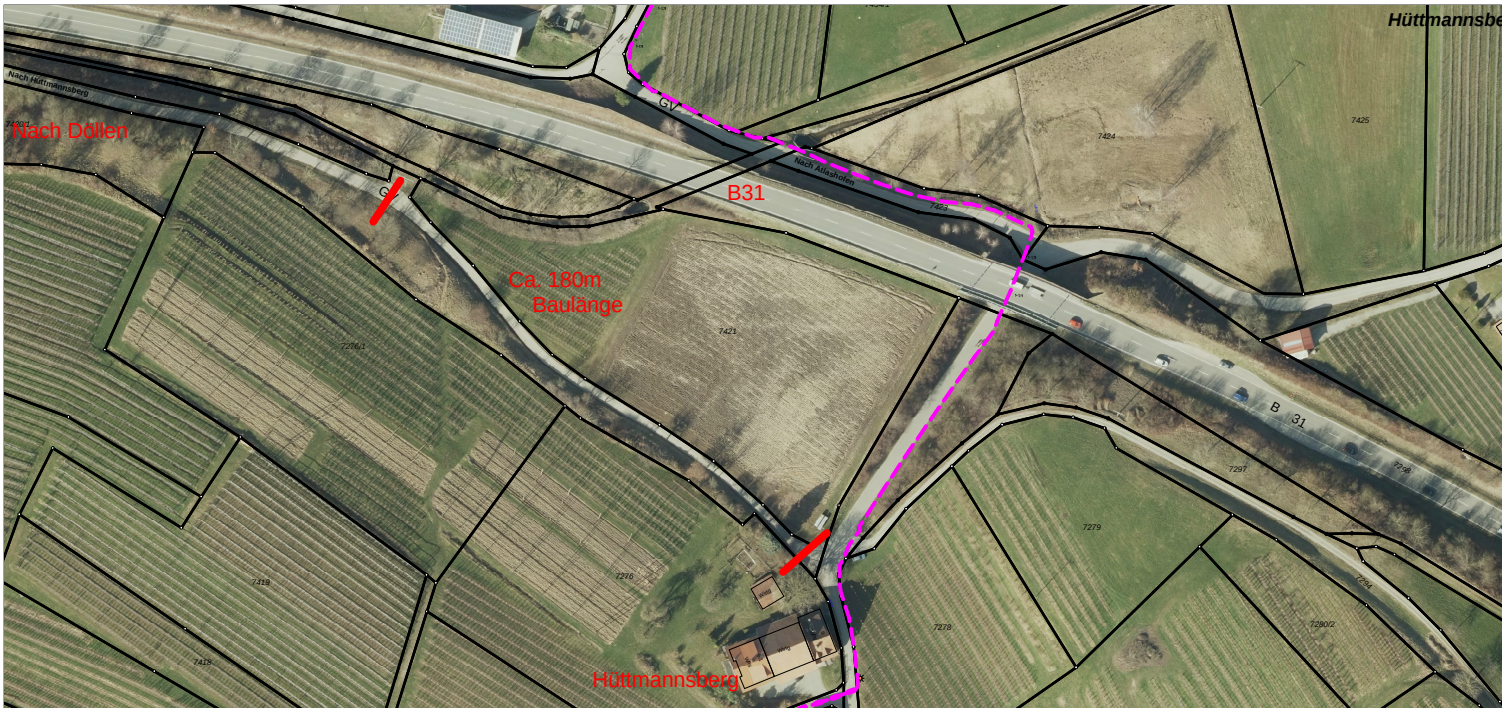
Hüttmannsbe
Nach Hüttmannsberg
Nach Döllen
GV
B31
Nach Attishofen
Ca. 180m
Baulänge
B 31
Hüttmannsberg