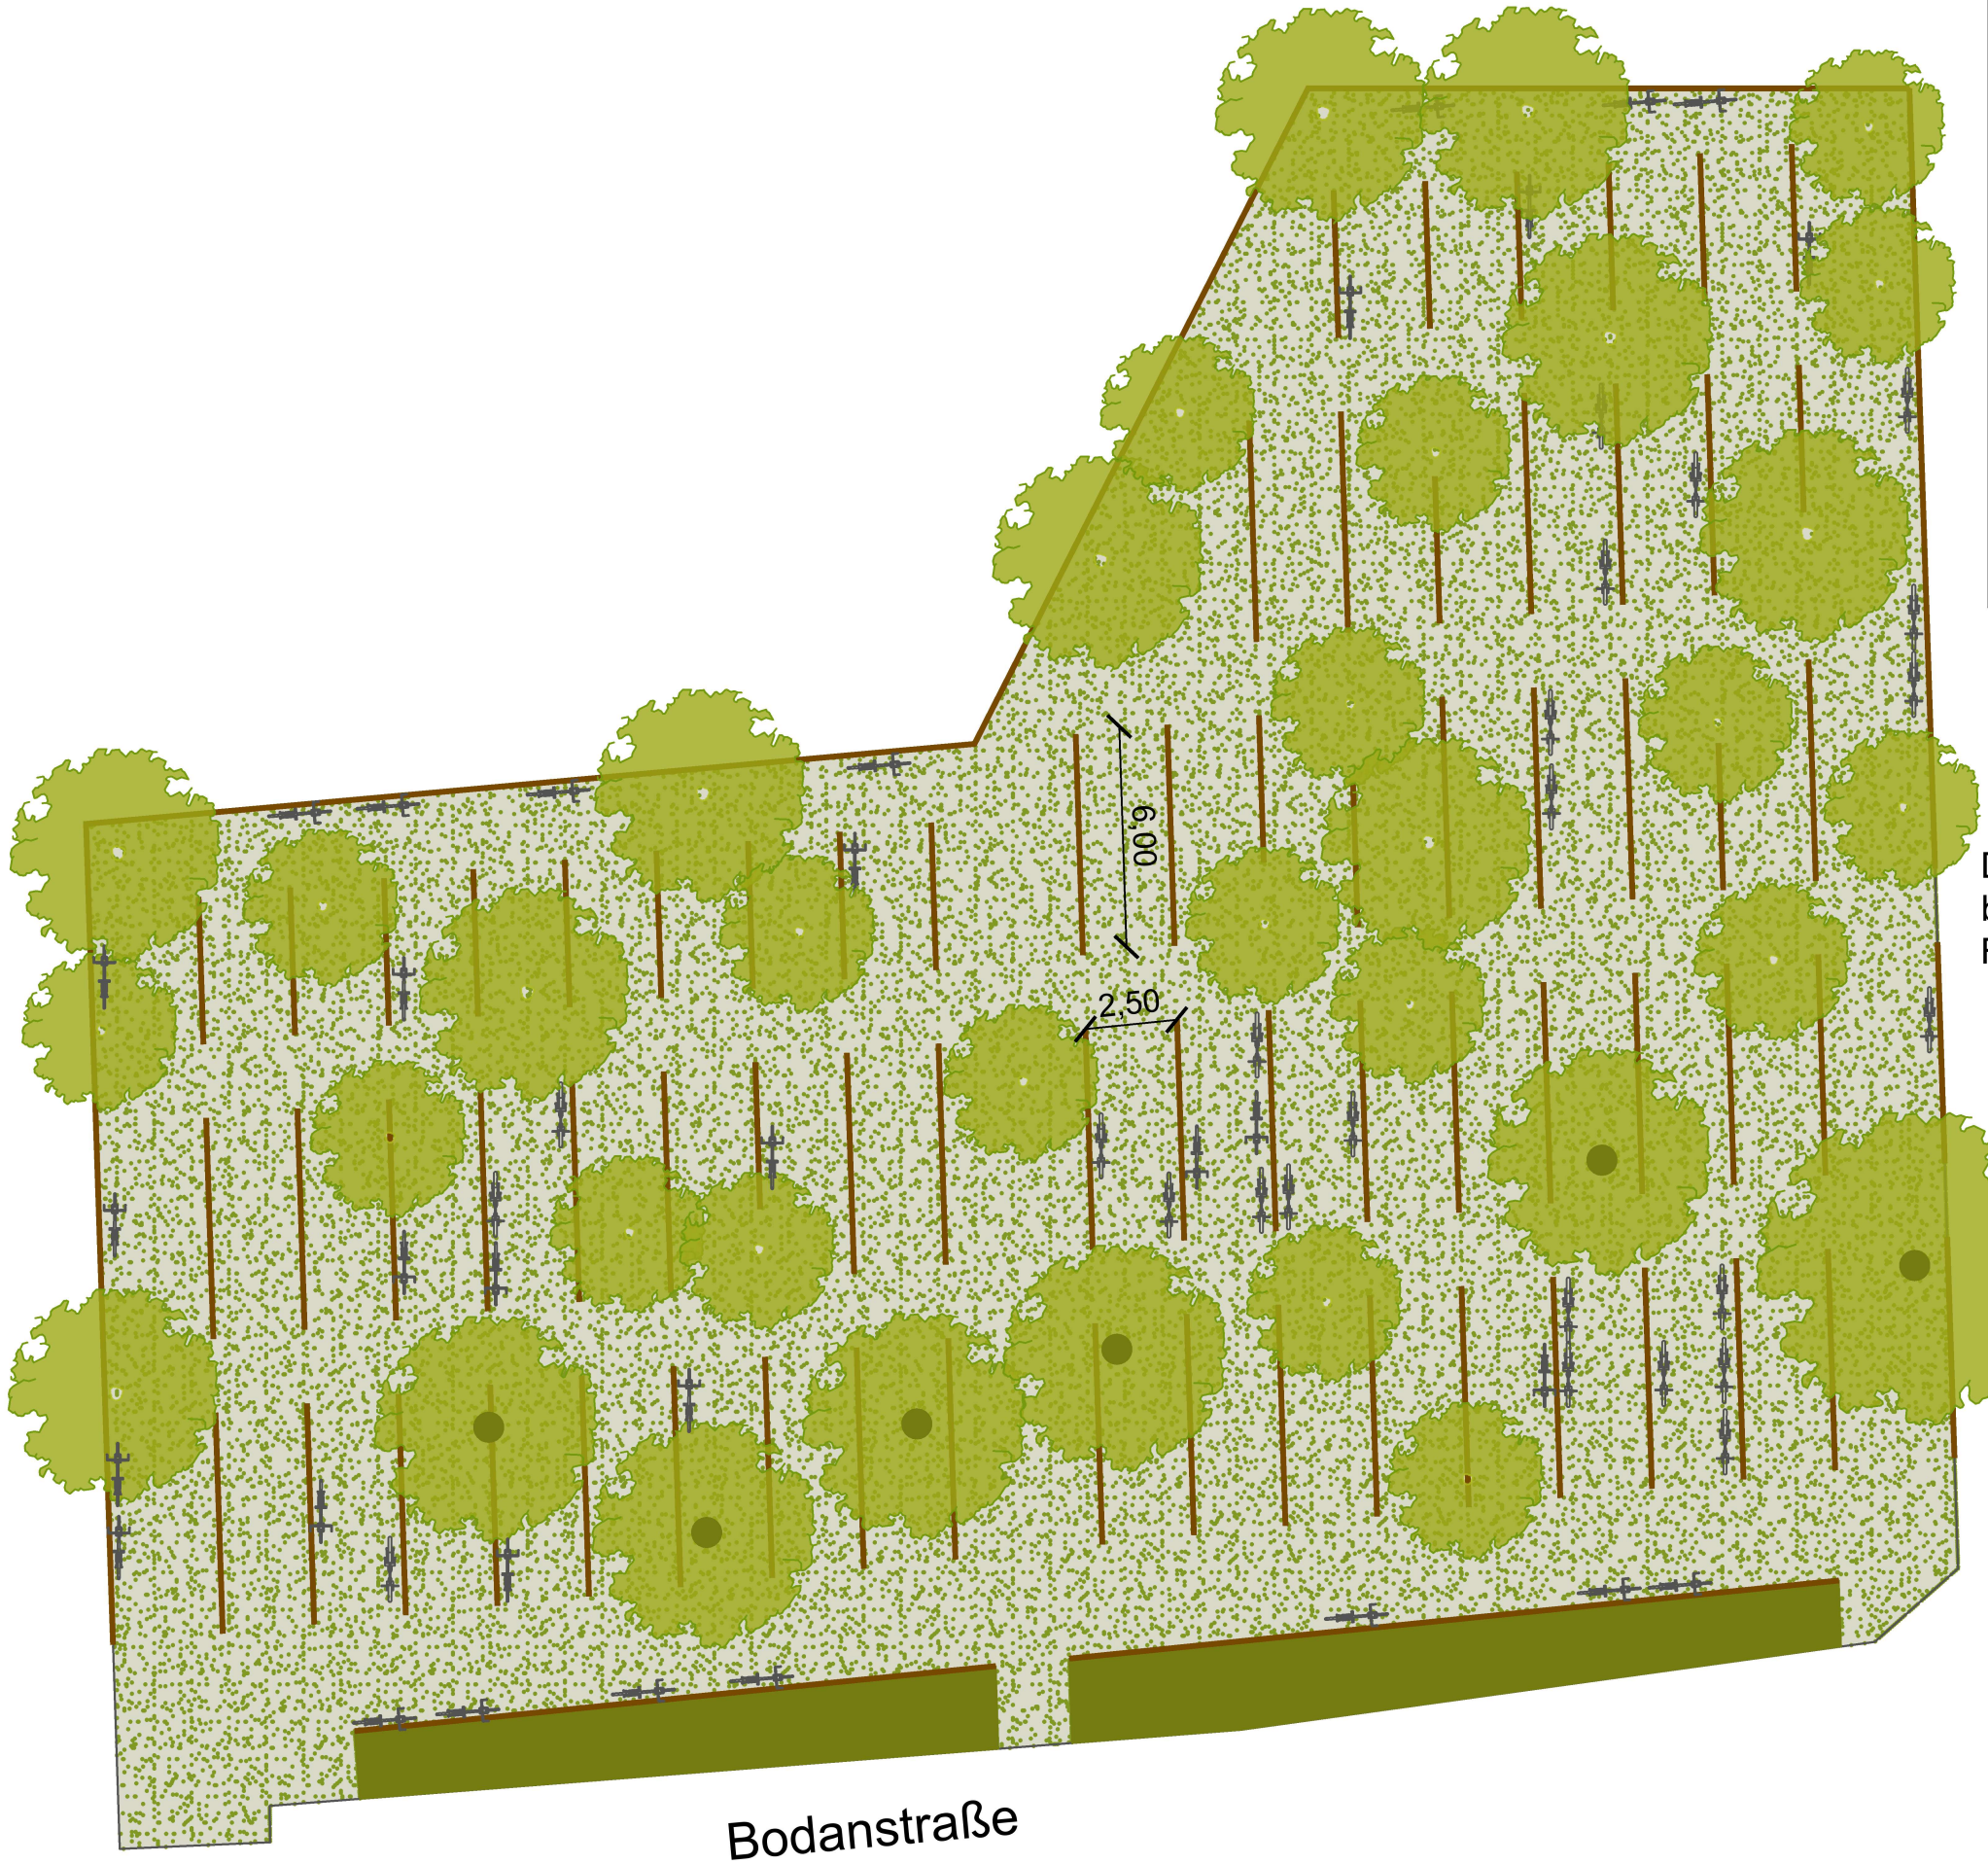


Legende

- Rasen mit Splitt
- Holzfahrradständer
- erhaltenswerte Bestandsbäume (ohne Vermessung und abschließende Begutachtung)
- Bestandsbäume wenn möglich erhalten; ansonsten Neupflanzung (Standort exemplarisch)

ca. 430 neue Fahrradstellplätze

Durchgang zum bestehenden Fahrradparkplatz

Durchgang zum bestehenden Fahrradparkplatz

N

meixnergeerds®
Stadtentwicklung

88046 Friedrichshafen Otto-Lilienthal-Str. 4 T. 07541/38875-0 M. info@meixnergeerds.de

Parkkonzept
Fahrradstellplätze
Strandbad Kressbronn
Vorentwurf III

PROJEKT MGS-10032-003
MASSNAHME MGS-19-A051
BEARBEITET 20.01.2020 tegi

Maßstab 1:200

200116_Konzept_tegi_Fahrradstellplätze_.dwg