20.03 Nonnenbachkindergarten - Umbau WC

Gemeinde Kressbronn, Zehntscheuerstr. 12/2, 88079 Kressbronn

Fakler
Architektur
Innenarchitektur

Kieselbuchweg 8
88079 Kressbronn a.B.

T: 07543-3029611
F: 07543-3029616

E: info@fakler.biz
W: www.fakler.biz

Entwurf


2.4.2.1 WC-Anlage Erdgeschoss 1:50

Datum, 10.03.2020


Gezeichnet: kf, mf


Rev./Datum	Gez.	Änderung


Schnitt A

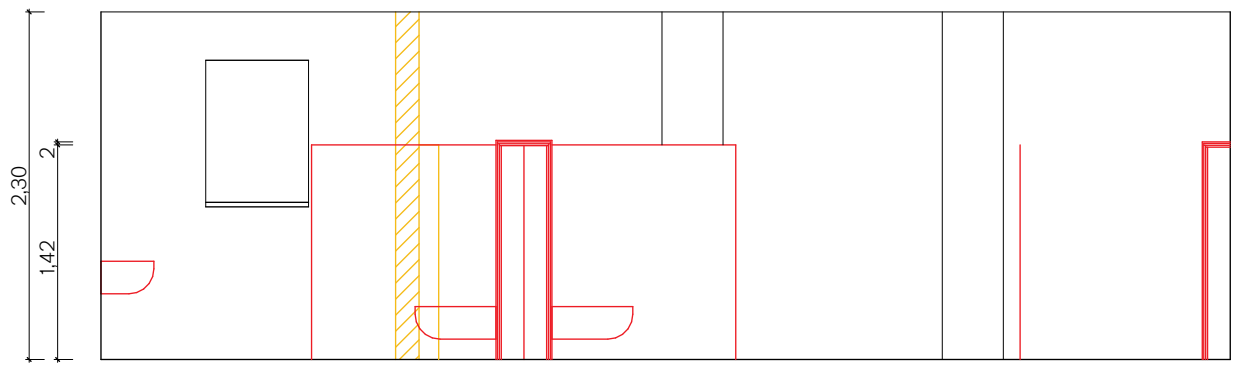

Schnitt B

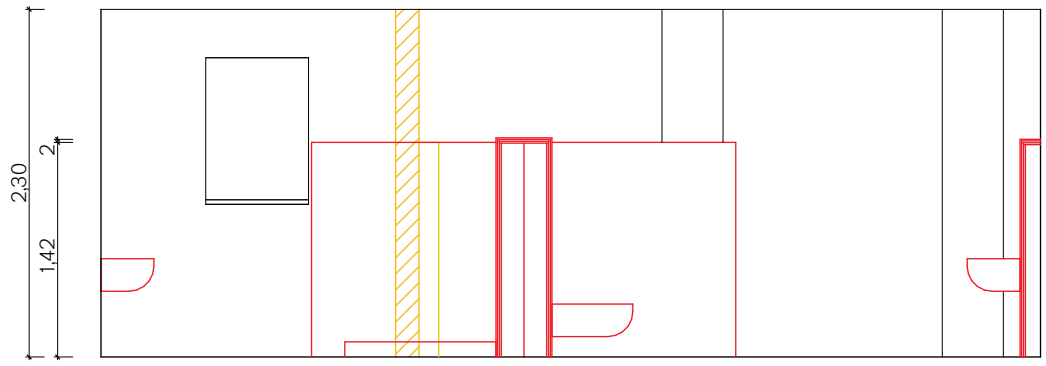

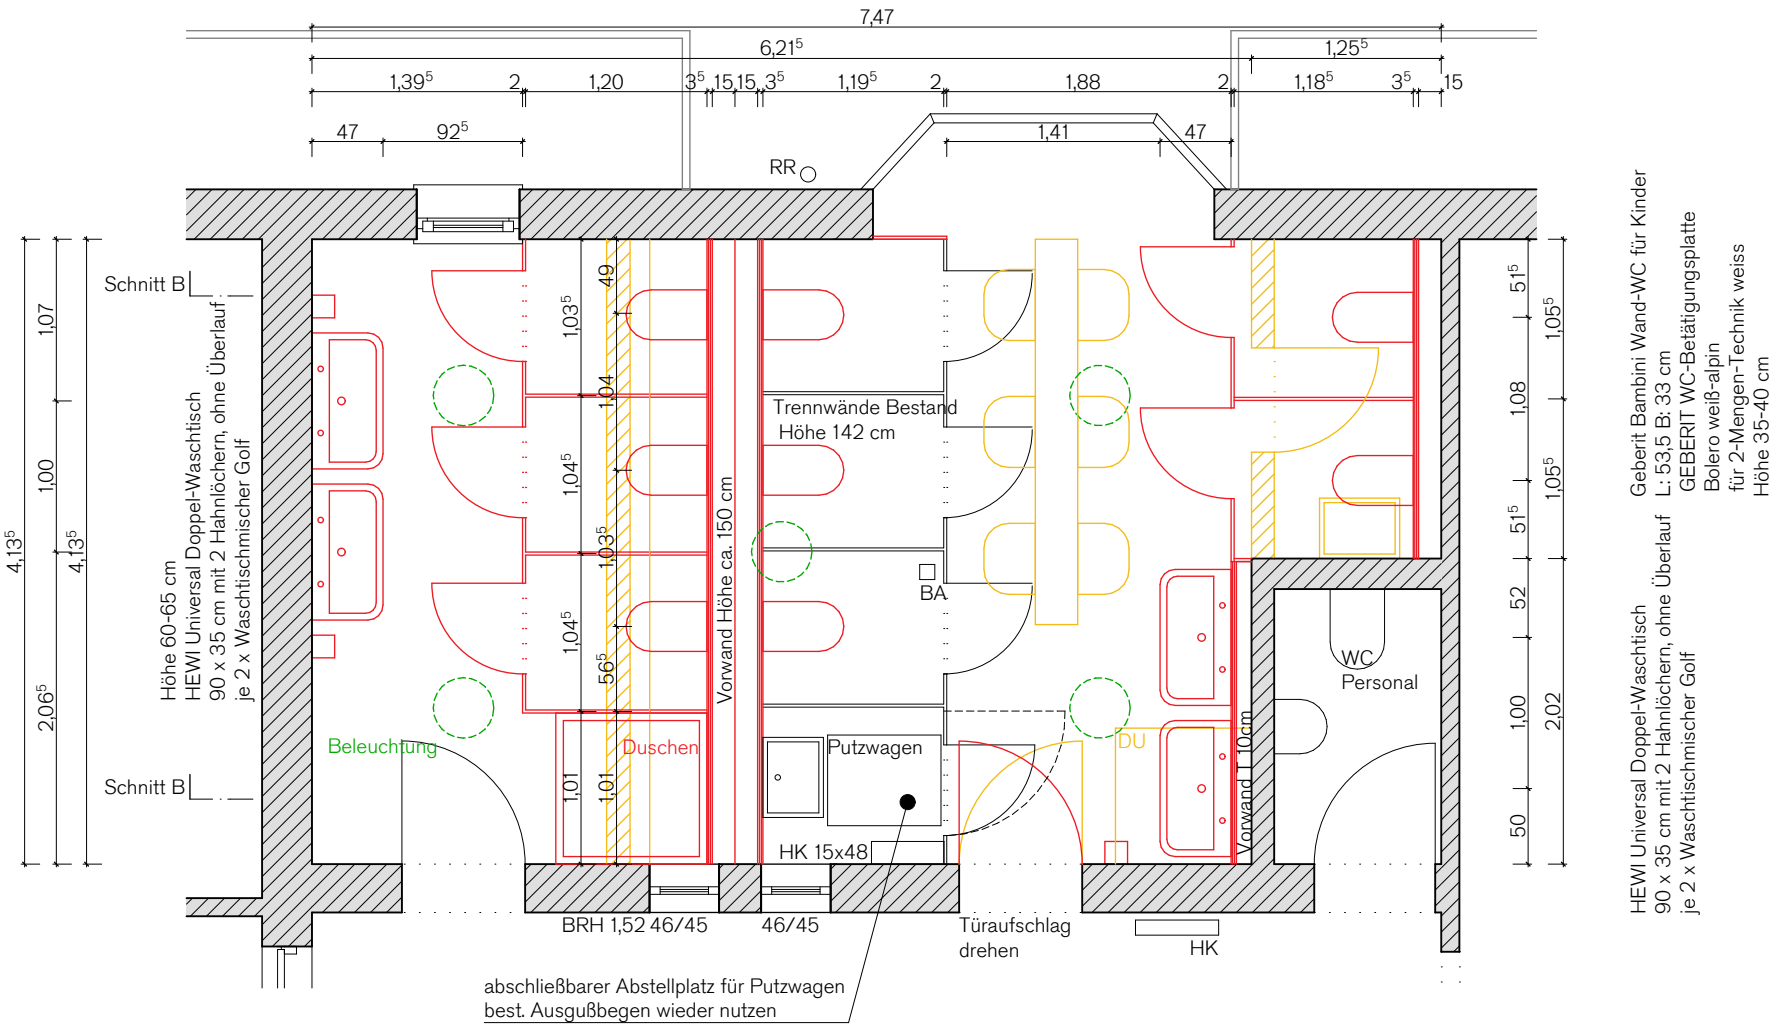

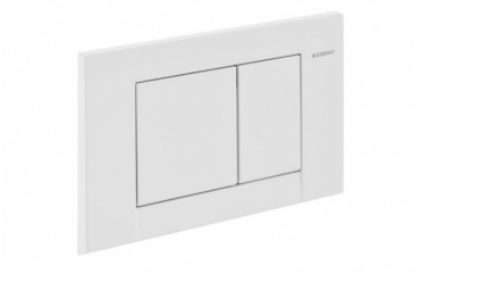

GEBERIT WC-Betätigungsplatte
Bolero weiß-alpin
für 2-Mengen-Technik weiss



Geberit Bambini Wand-WC für Kinder
L: 53,5 B: 33 cm



HEWI Universal Doppel-Waschtisch, weiß
90 x 35 cm mit 2 Hahnlöchern, ohne Überlauf