


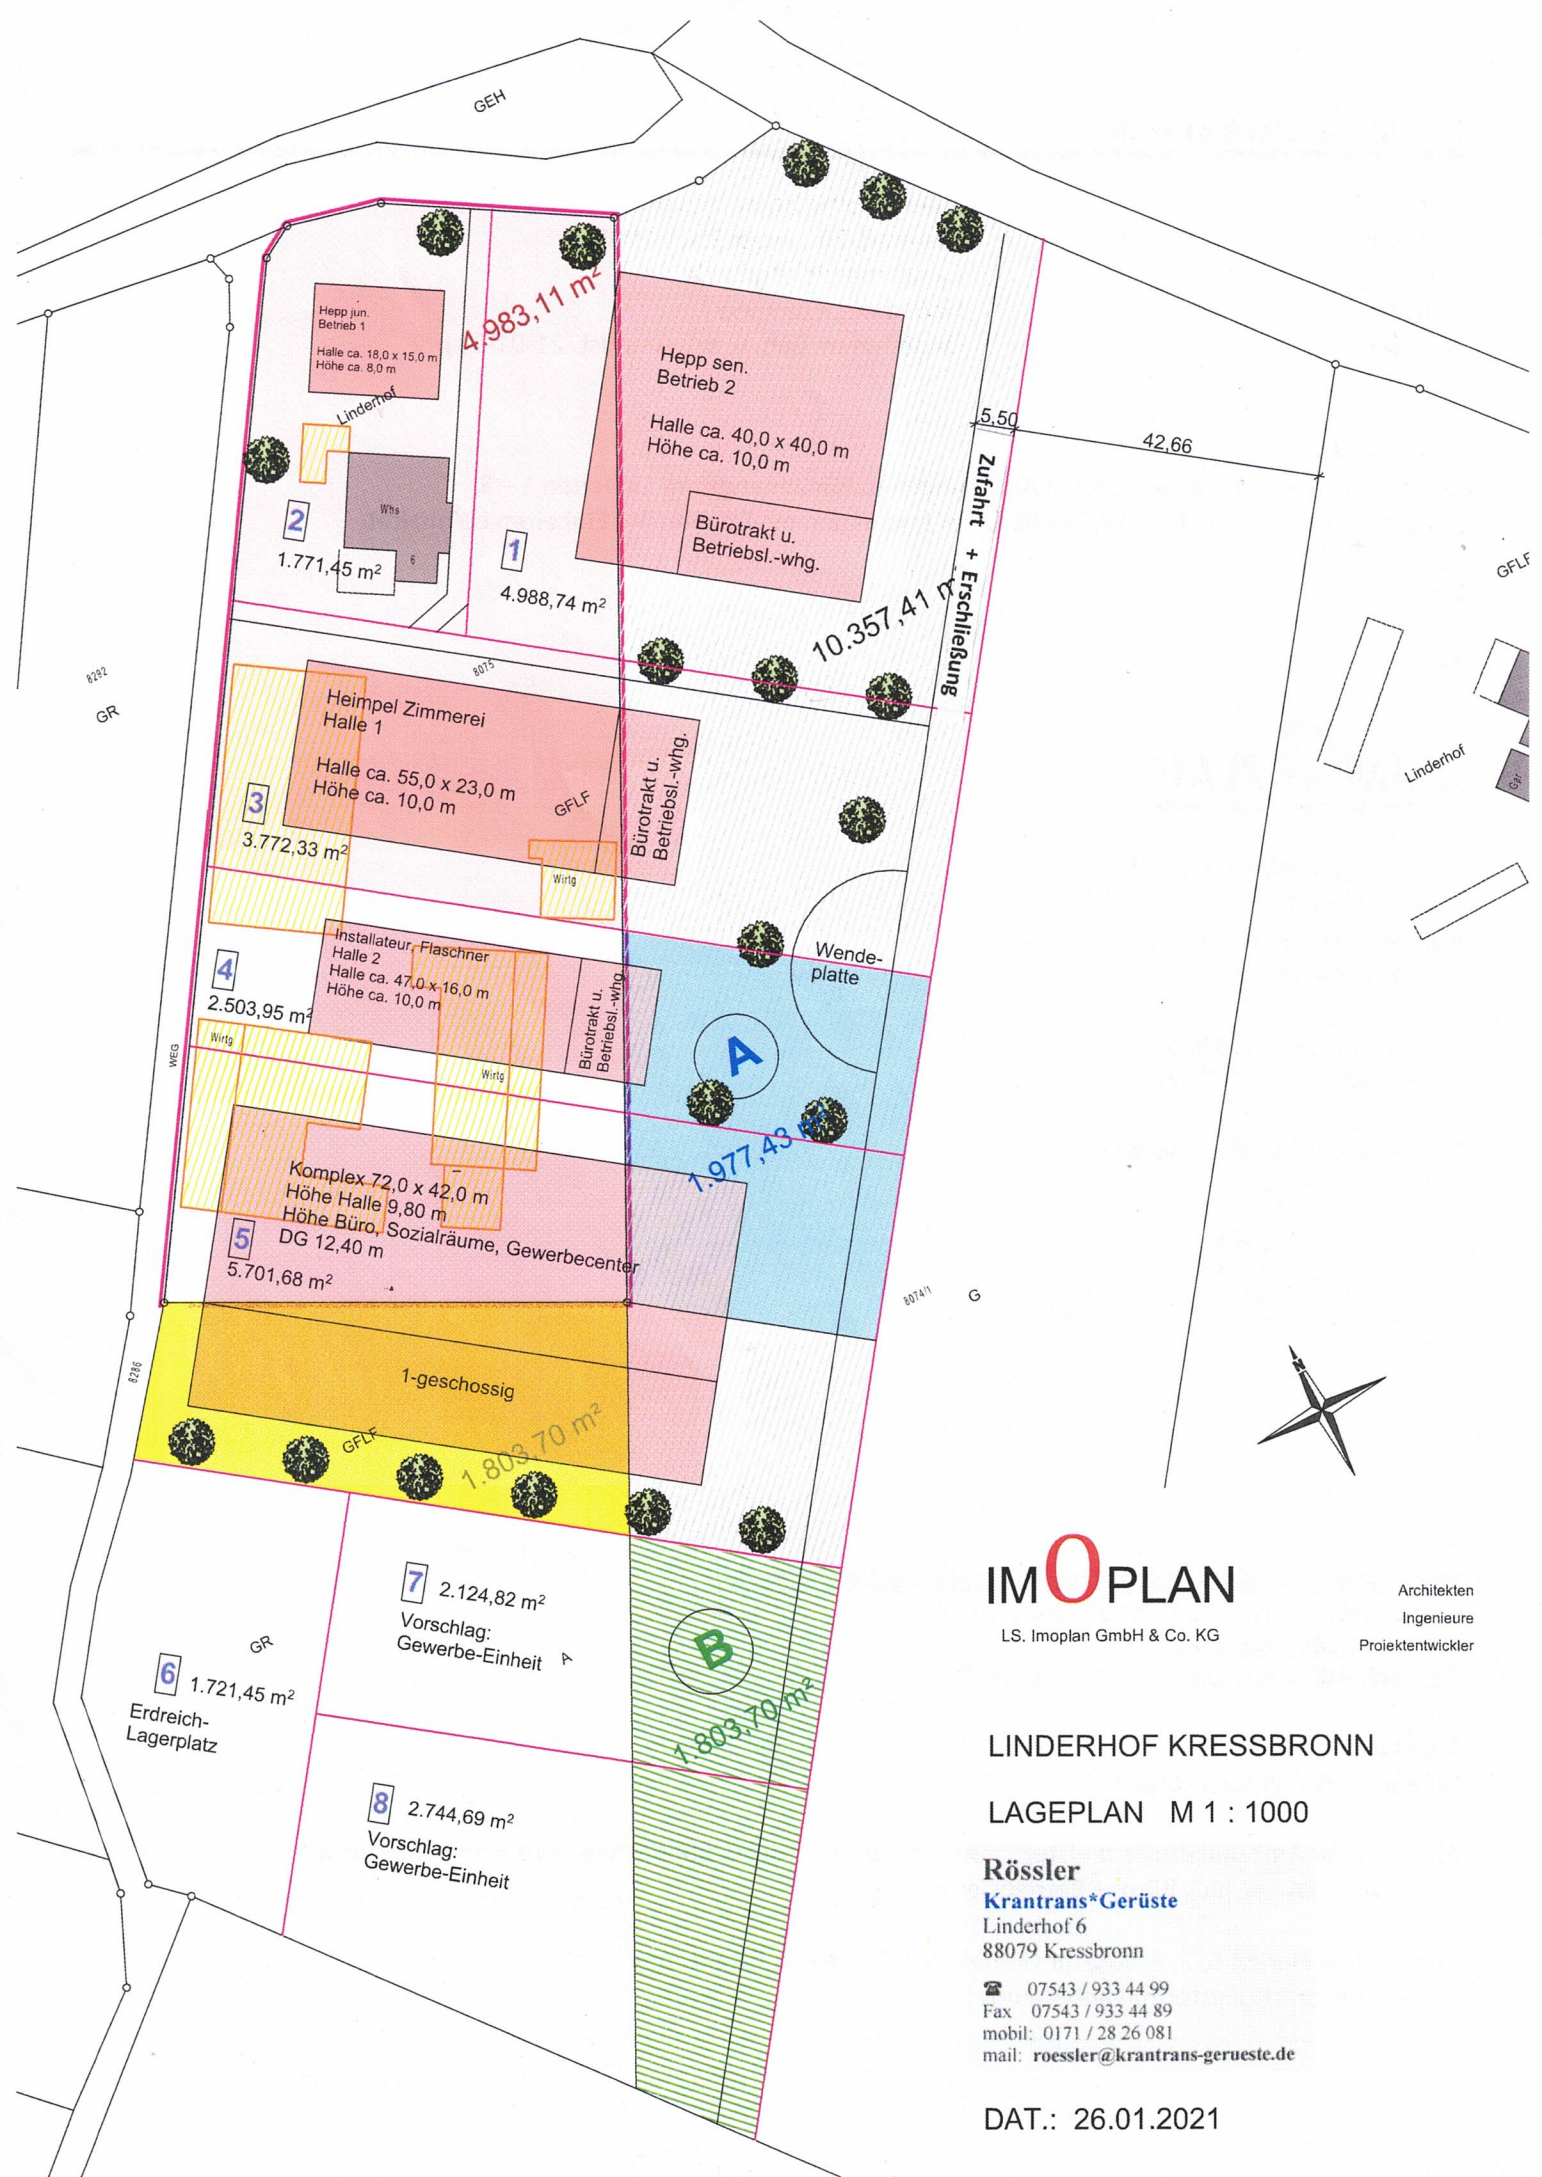

IM OPLAN

LS. Imoplan GmbH & Co. KG

Architekten
Ingenieure
Projektentwickler

LINDERHOF KRESSBRONN

LAGEPLAN M 1 : 1000

Rössler

Krantrans*Gerüste

Linderhof 6

88079 Kressbronn

☎ 07543 / 933 44 99

Fax 07543 / 933 44 89

mobil: 0171 / 28 26 081

mail: roessler@krantrans-gerueste.de

DAT.: 26.01.2021