


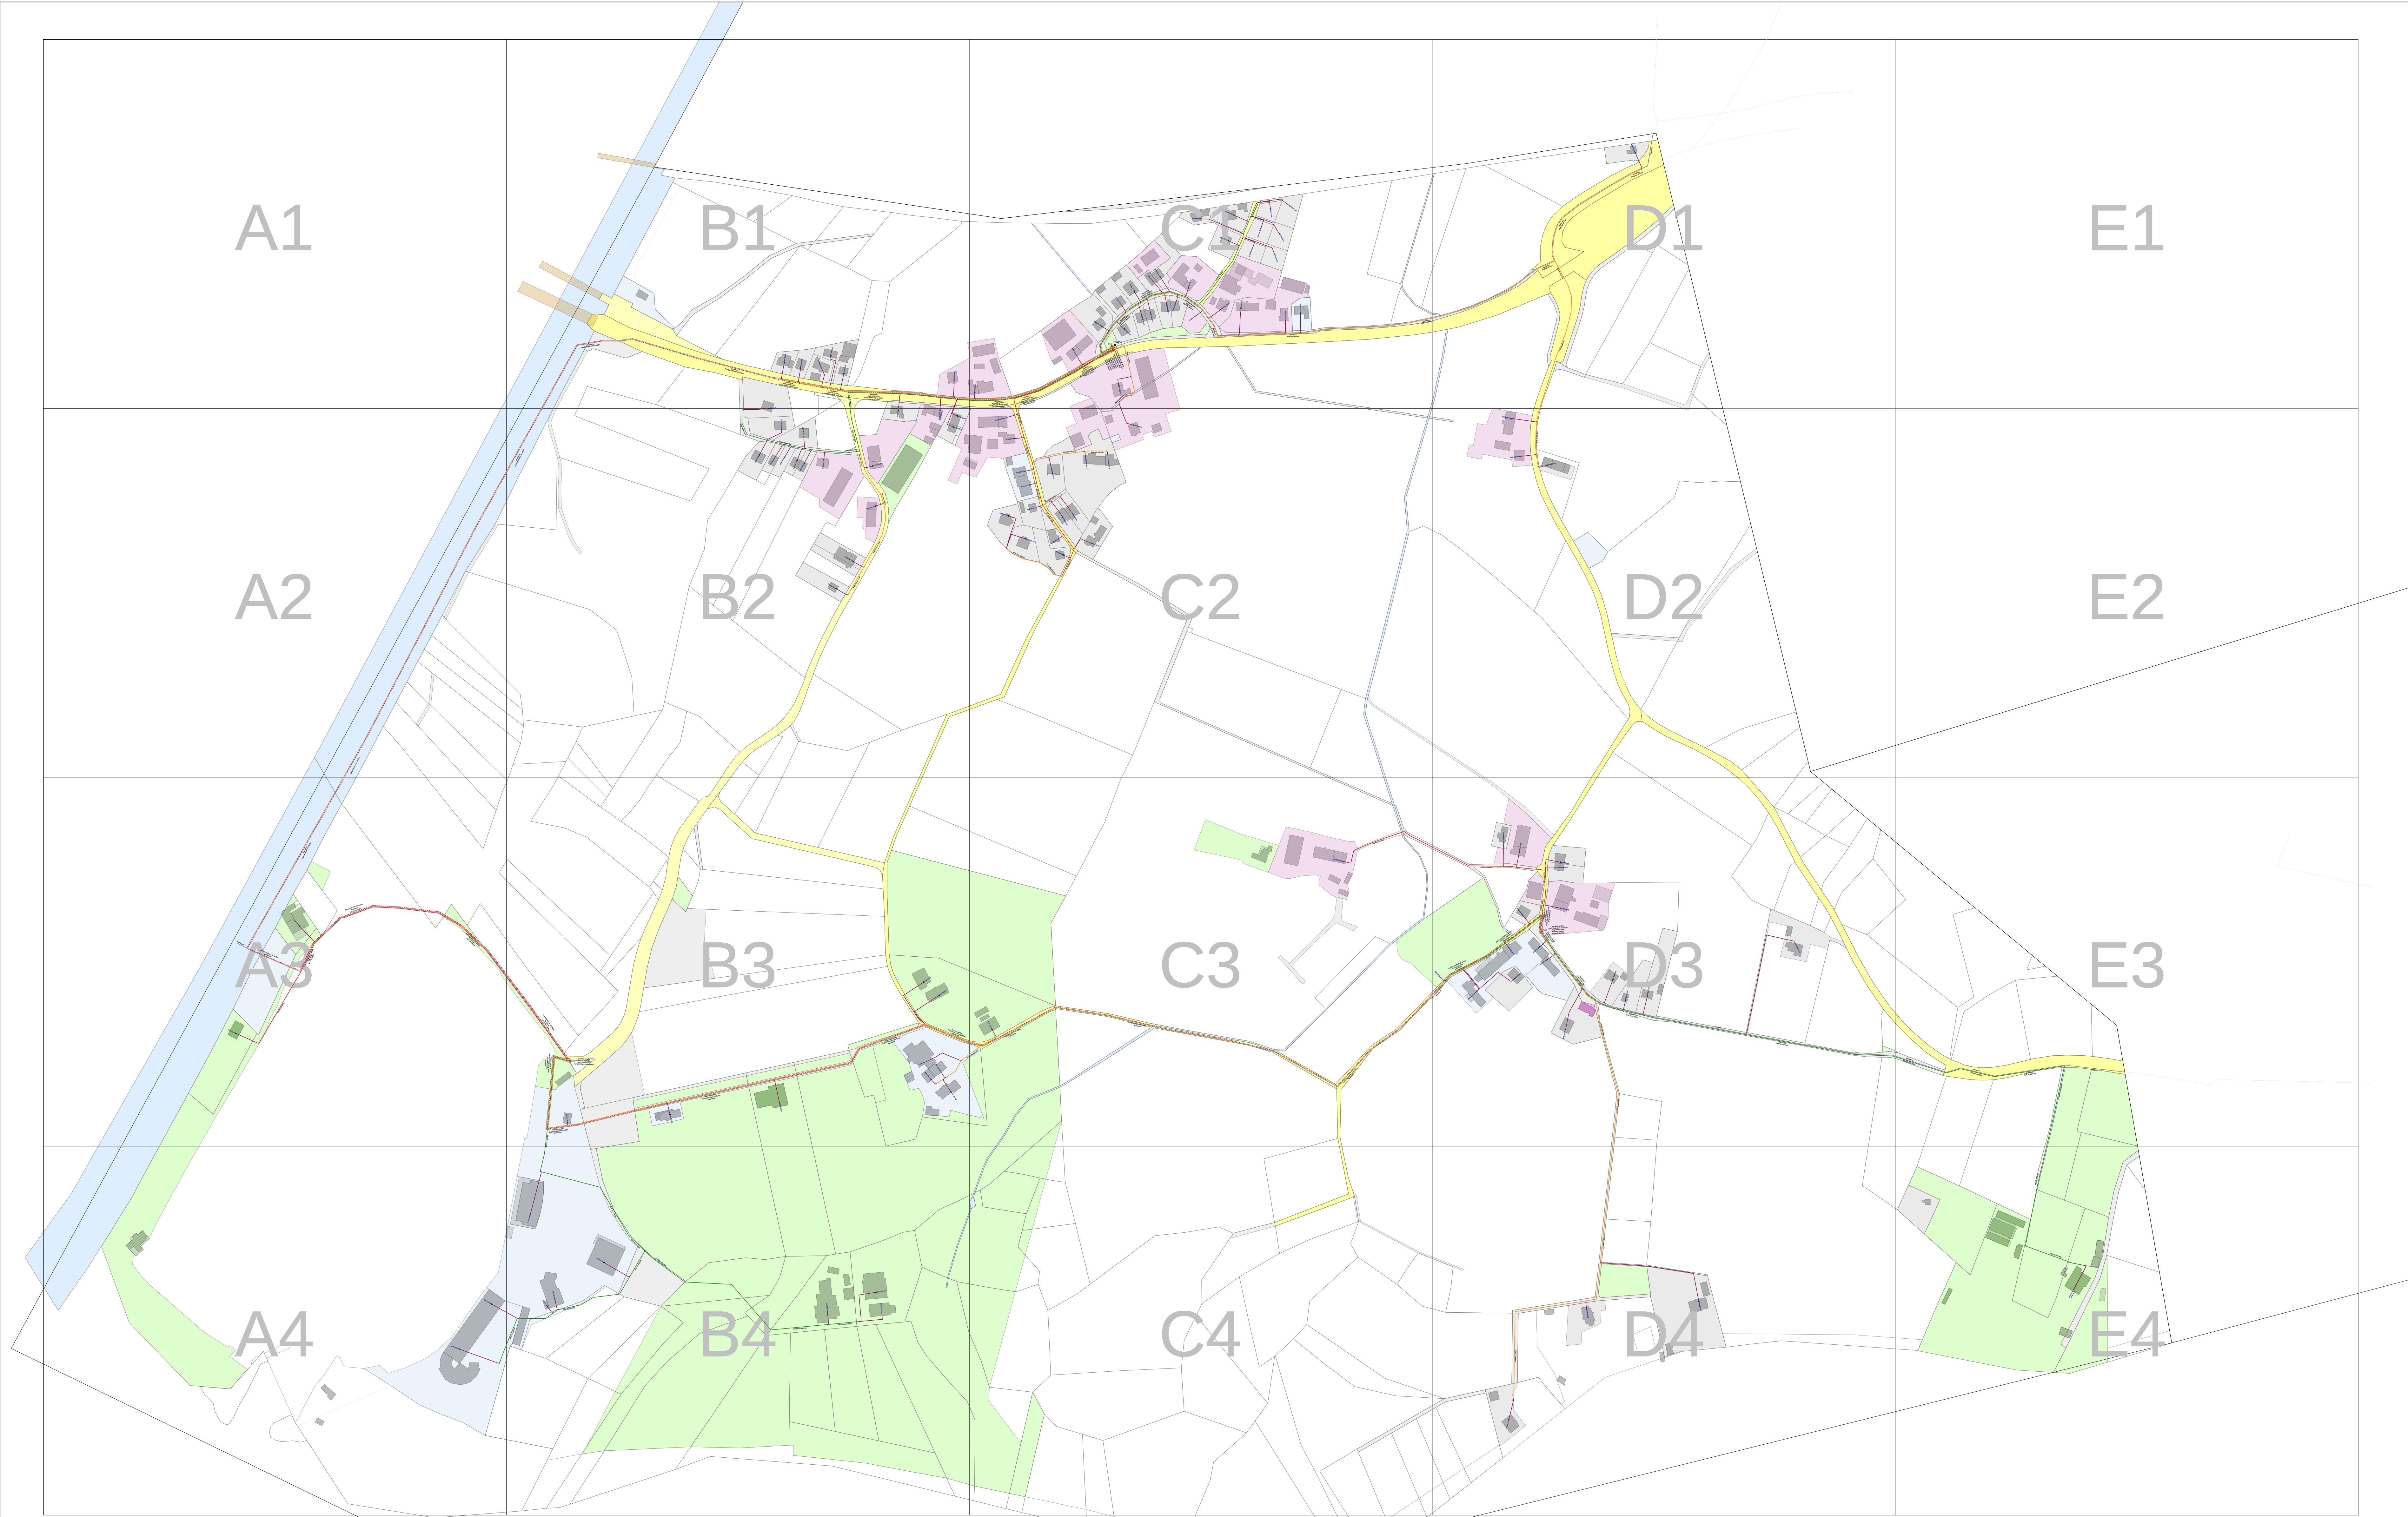

Zeichenerklärung:

- Anlagen**

 - Netznoten (PoP)
 - Mikrorohrverteiler (RVt)
 - Schacht (vorhanden)
 - Schacht (geplant)
- Gebäude**

 - EFH (1-2 WE)
 - MFH-Klein (3-8 WE)
 - MFH-Mittel (9-32 WE)
 - MFH-Groß (33-80 WE)



- Einzelröhrchen**
- Backbone 3D59 oder 4x20
 - LR D110

- Mantelfarbe**

 - Verteilungsebene
 - Grün (gn)
 - Orange (or)
 - Rot (rt)
- Zuführungsebene**

 - Grün (gn)
 - Orange (or)
 - Rot (rt)

- Farbcode der Einzelröhrchen im Verband**
- | | | |
|-------|----|----|
| 10 mm | 01 | 01 |
| | 02 | 02 |
| | 03 | 03 |
| | 04 | 04 |
| | 05 | |
| | 06 | |
| | 07 | |
| | 08 | |
| | 09 | |
| | 10 | |
| | 11 | |
| | 12 | |

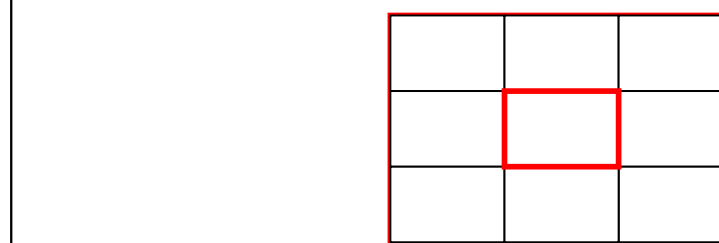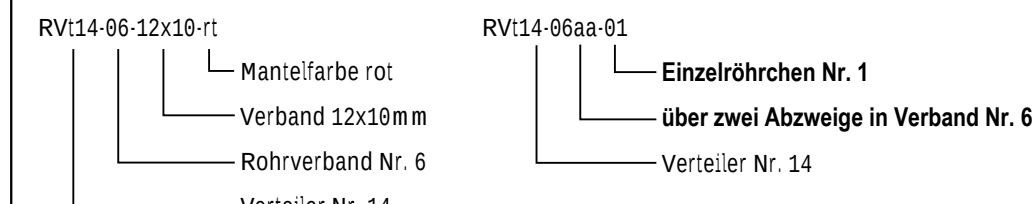

Nr.	Art der Änderung	Datum	Name
1	Hinweise hinzu		
2	MRV im Bereich Hopfenweg aktualisiert	08.01.2019	Marx
3			
4			
5			
Linkres: Bodenseekreis Stadt/Gemeinde: Kressbronn Stadt-/Ortsteil: Gohren		 N	
PROJEKT			
FTTB/H-Planung		PLANKZIMMER	MAßSTAB:
			1:2500
PLANWART		PROJEKTNR.	DATUM
Rohrnetzplan - Übersicht		P16058-3	25.01.2018
PLANWEGE		ZEICHNUNGSNAME	VERSION
		RNP Gohren V12	
Masterplanung		BEARBEITER	1.2
		Marx	
 © 2018 tket teleconsult Kressbronn/Kressbronn Gohren Kressbronn 3 87163 Kressbronn 07142 9000-0 www.kressbronn.de			ZEICHENBLATT DN A6