



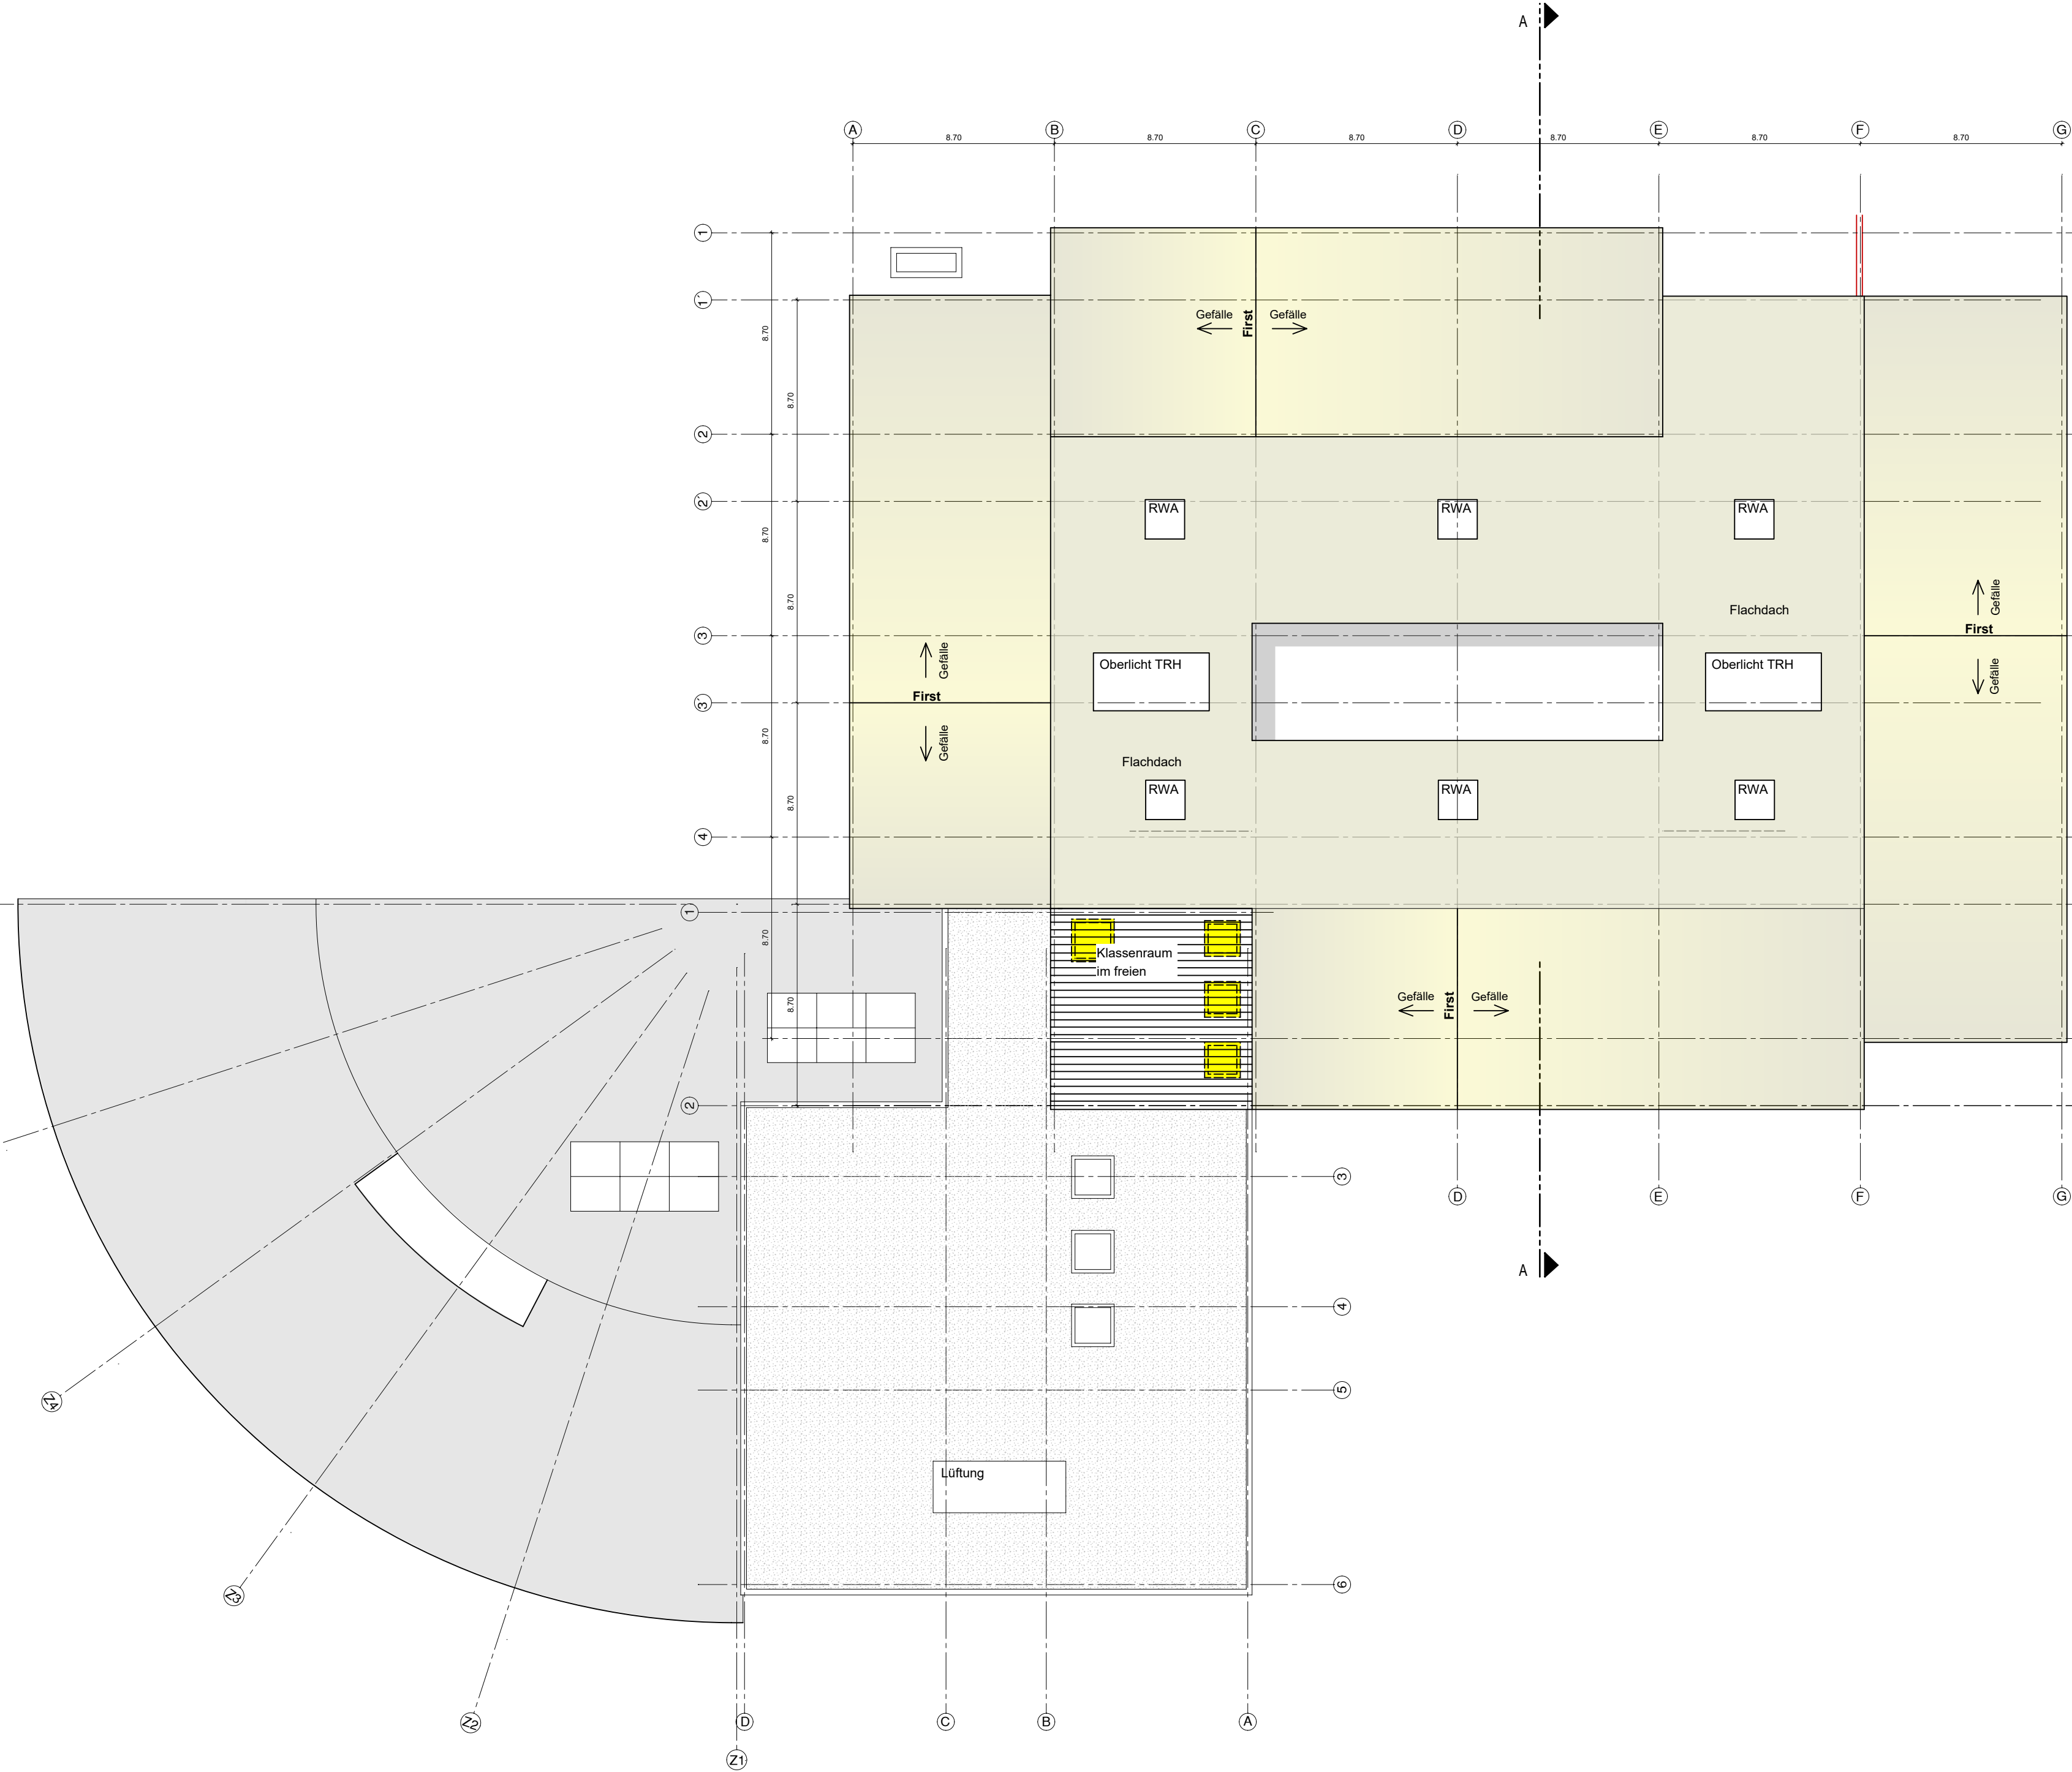

PLANBEZEICHNUNG			PLAN-NR.:
Dachaufsicht			B 08
DATUM	FORMAT	GEZEICHNET	MAßSTAB
06.08.2019	DIN A2	Lip	1 : 200

- LEGENDE
- Bestand
 - STB Bestand
 - Neu
 - STB neu
 - Abbruch / neu
 - Abbruch

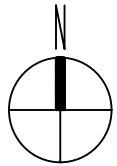

BAUHERR

Gemeinde Kressbronn
Hauptstraße 19
88079 Kressbronn a.B.

PROJEKT

2533-00

Bildungszentrum Parkschule
Maicher Str.15
88079 Kressbronn a.B.

BAUHERR

ARCHITEKT