


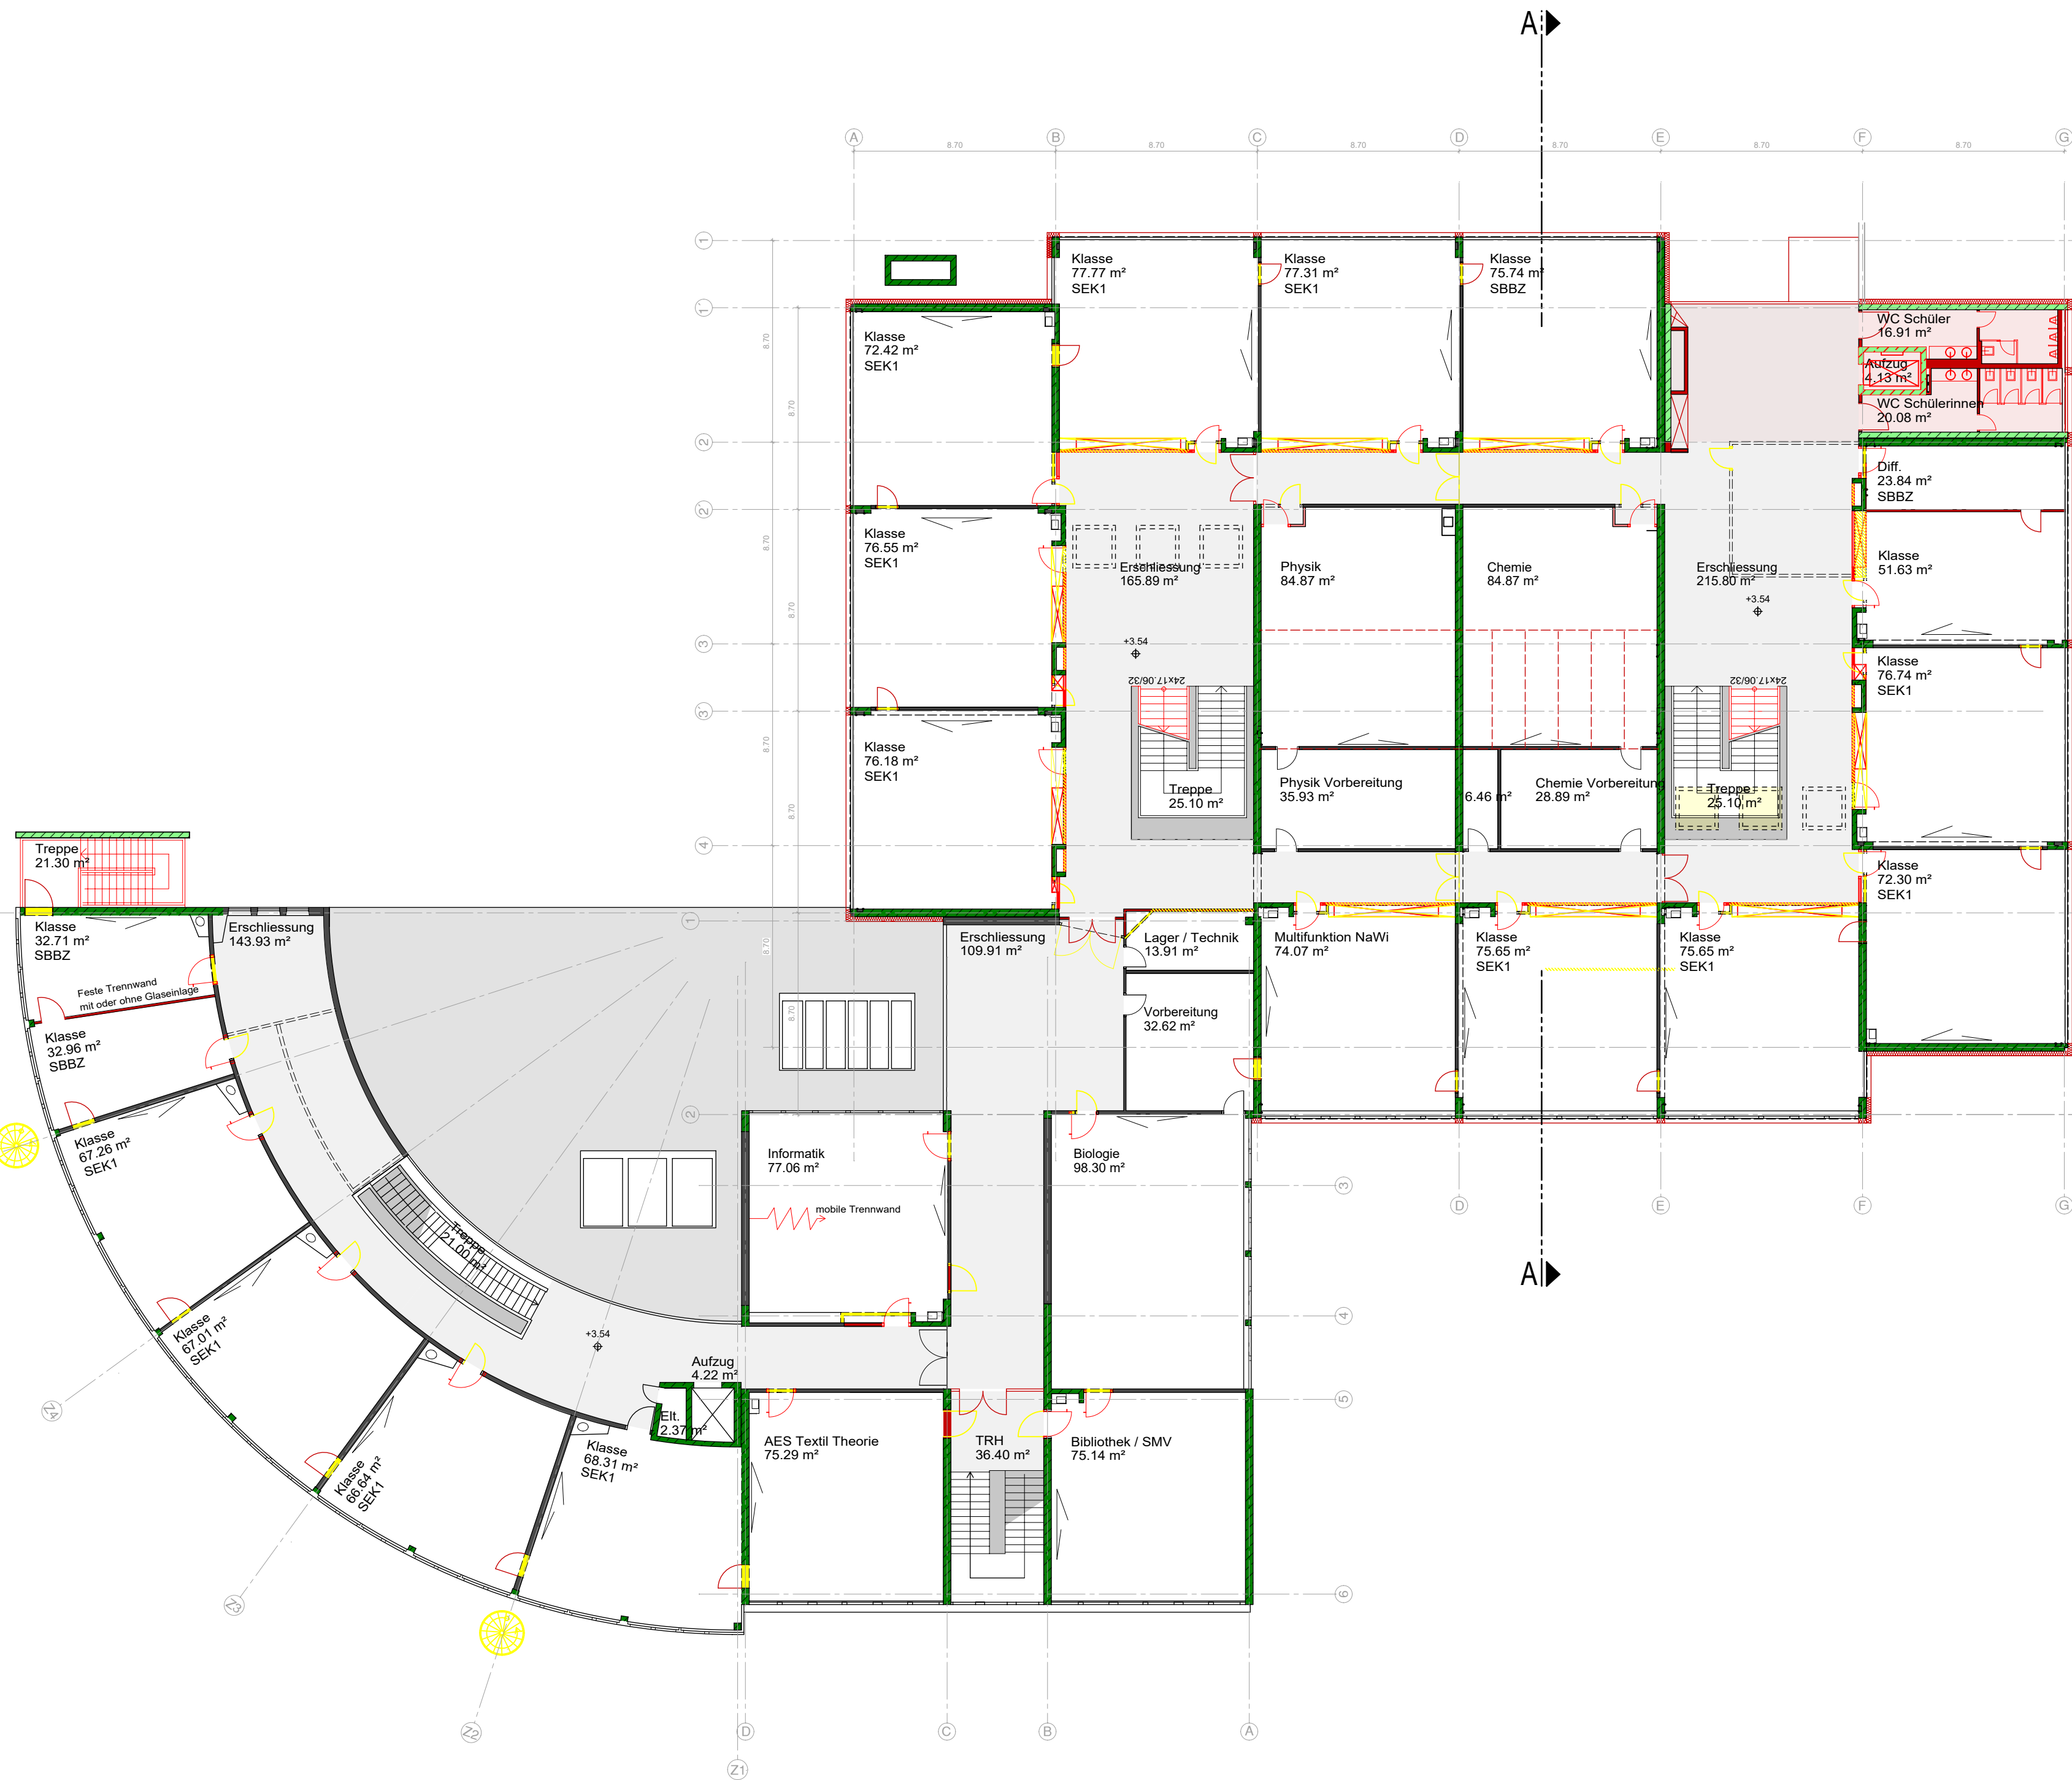

PLANBEZEICHNUNG		PLAN-NR.:	
EBENE +1		B 03	
DATUM	FORMAT	GEZEICHNET	MAßSTAB
06.08.2019	DIN A2	Lip/rc	1 : 200

LEGENDE

	Bestand
	STB Bestand
	Neu
	STB neu
	Abbruch / neu
	Abbruch

BAUHERR

Gemeinde Kressbronn
Hauptstraße 19
88079 Kressbronn a.B.

PROJEKT

2533-00

Bildungszentrum Parkschule
Maicher Str.15
88079 Kressbronn a.B.

BAUHERR

ARCHITEKT