


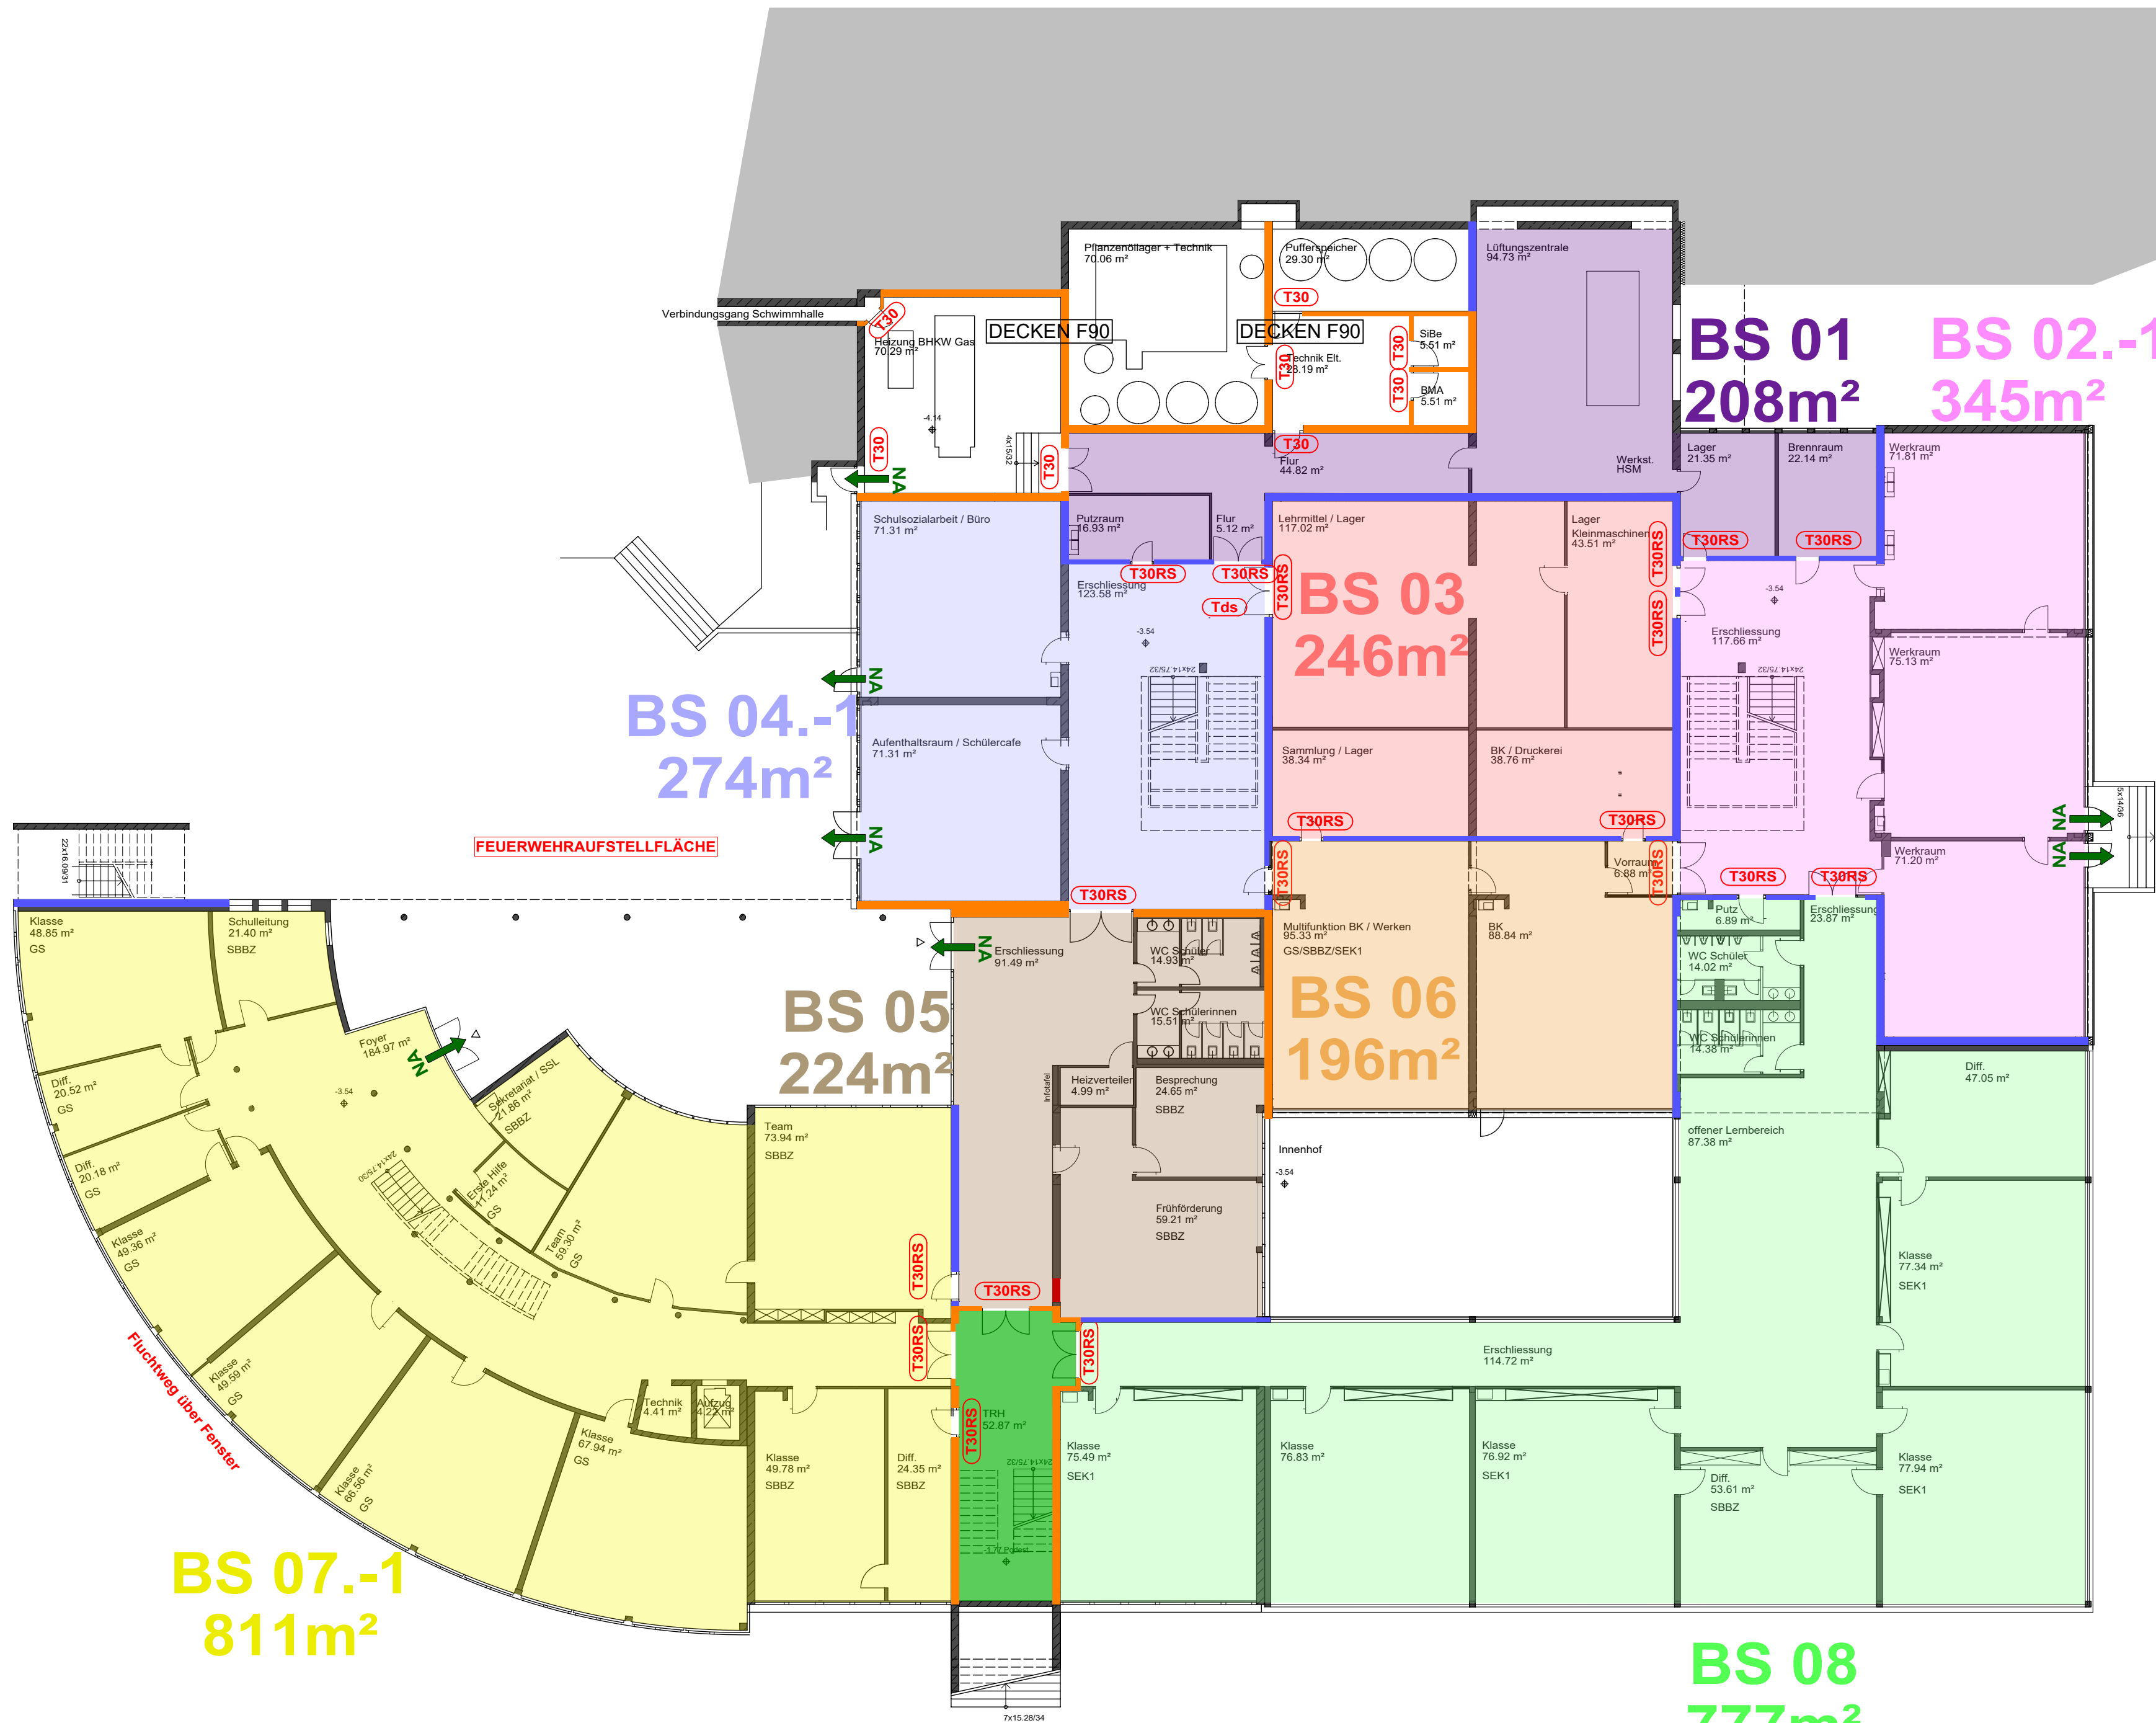

LEGENDE

Wand F90

Wand F30

Wand ohne Anforderungen

T30RS

Tür T30 rauchdicht, selbstschließend

Tds

Tür dicht- und selbstschließend

FST

Fahrschachttüren nach DIN18090-92 + EN81-58

FIZ

Position Feuerwehreinformationszentrum

notwendiges Treppenhaus


Notausgang

Nutzungseinheiten

ALLE DECKEN F30

PLANBEZEICHNUNG			PLAN-NR.:
EBENE -1			BS01-V
BRANDSCHUTZ			
DATUM	FORMAT	GEZEICHNET	MAßSTAB
21.10.2019	DIN A2	rc	1 : 200

VORABZUG

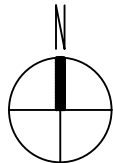

BAUHERR

Gemeinde Kressbronn
Hauptstraße 19
88079 Kressbronn a.B.

PROJEKT

2533-00

Bildungszentrum Parkschule
Maicher Str.15
88079 Kressbronn a.B.

BAUHERR

ARCHITEKT